


ŠTRAMBERK

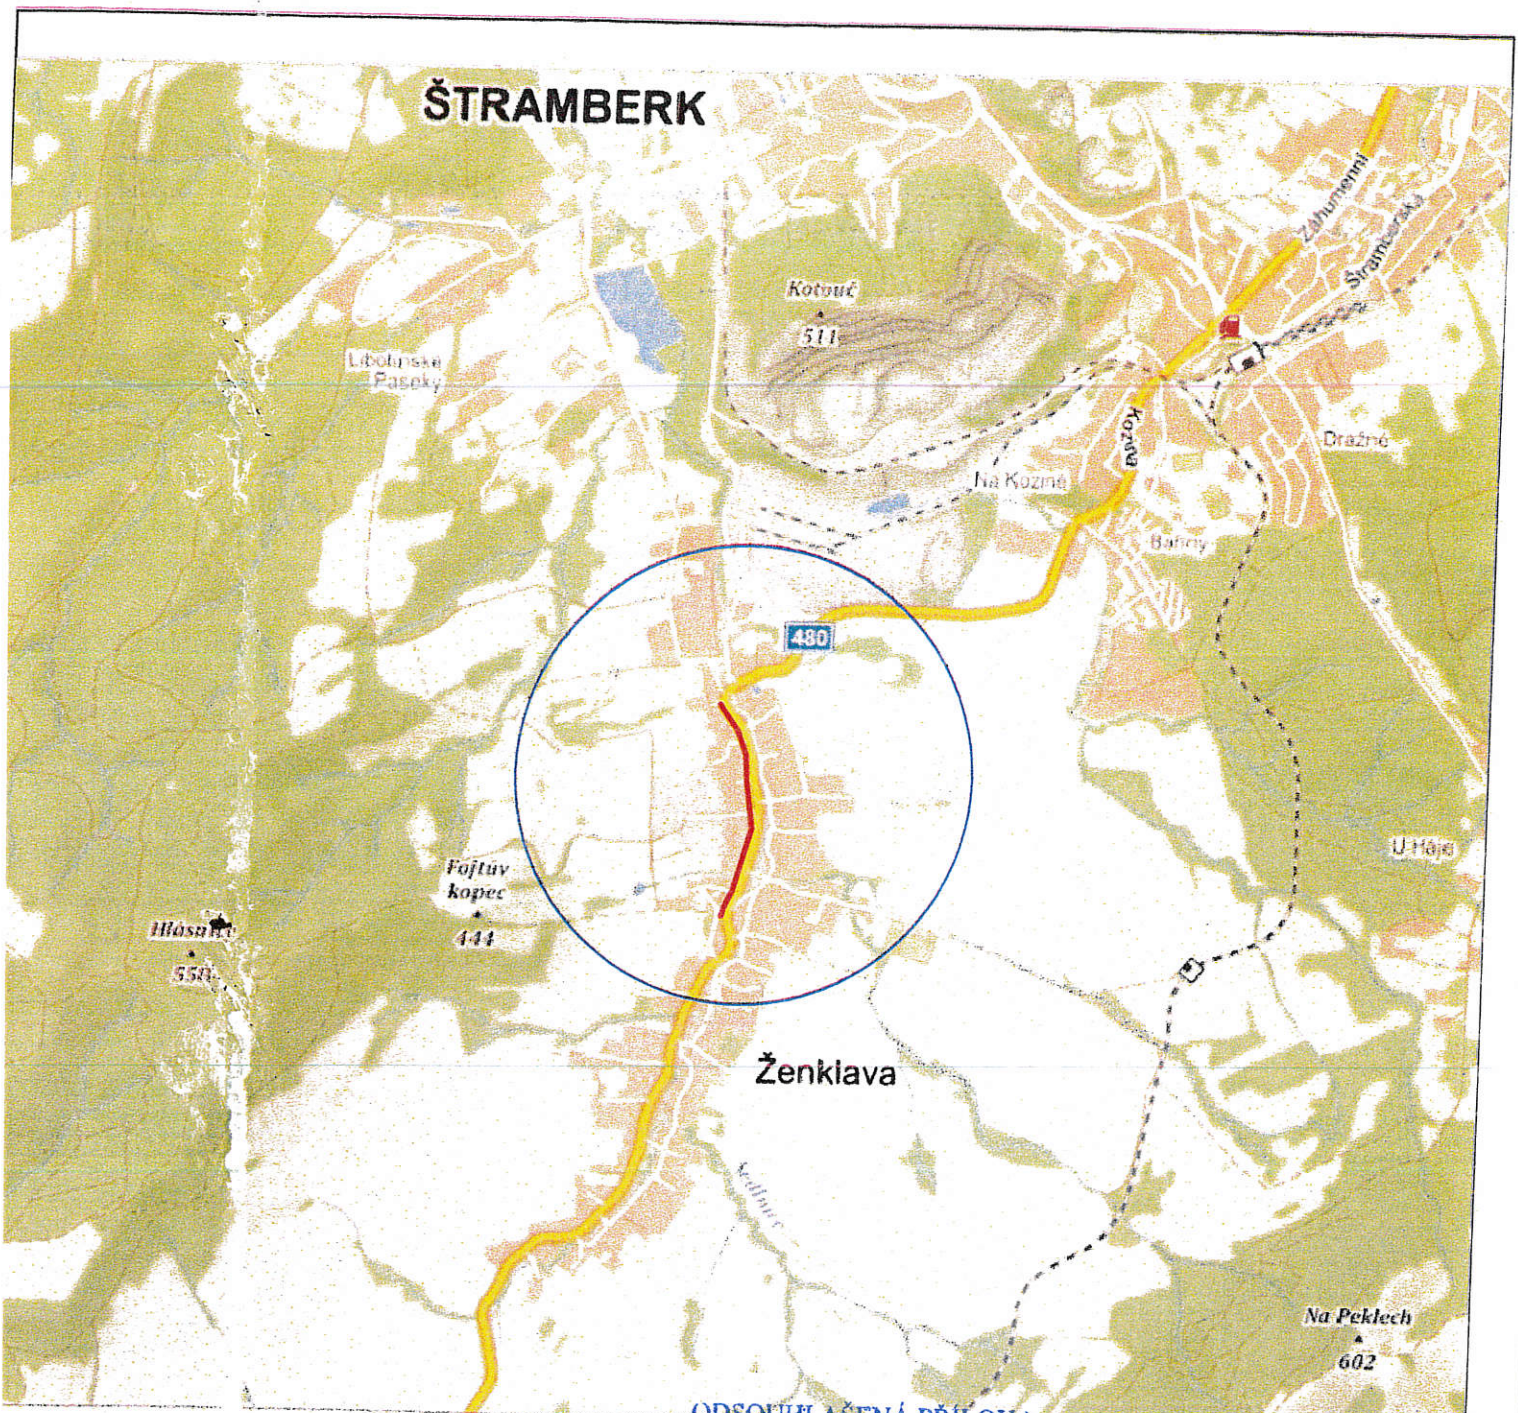

ODSOUHLAŠENÁ PŘÍLOHA

ke stanovení místní nebo přechodné úpravy provozu
na pozemních komunikacích
Městským úřadem Koprivnice.

č.j.: 24934/2020/VaR

ze dne: 22.4.2020

za správnost:



LEGENDA:




OBLAST ZÁJMU



OZNAČENÍ STAVBY

VYPRACOVAL ING.TOMÁŠ PONČÍK	KRESLIL ING.TOMÁŠ PONČÍK	ZODP. PROJEKTANT ING.TOMÁŠ PONČÍK	Ing. Tomáš Pončík Projektová činnost ve výstavbě JESENÍK NAD ODROU 25 742 33 TEL. 731 414 451	
INVESTOR SMVAK Č STRAVA A.S.	MÍSTO ŽENKLAVA			
AKCE ŽENKLAVA, OD OÚ PO Č.P.208-VÝMĚNA VODOVODNÍHO ŘADU			FORMÁT	1xA4
NÁZEV SITUACE ŠIRŠÍCH VZTAHŮ			DATUM	6.2019
			ÚČEL	DUR, DSP
			ARCH. ČÍSLO	4_2019
			MĚŘÍTKO 1:10 000	Č. VÝKRESU C1

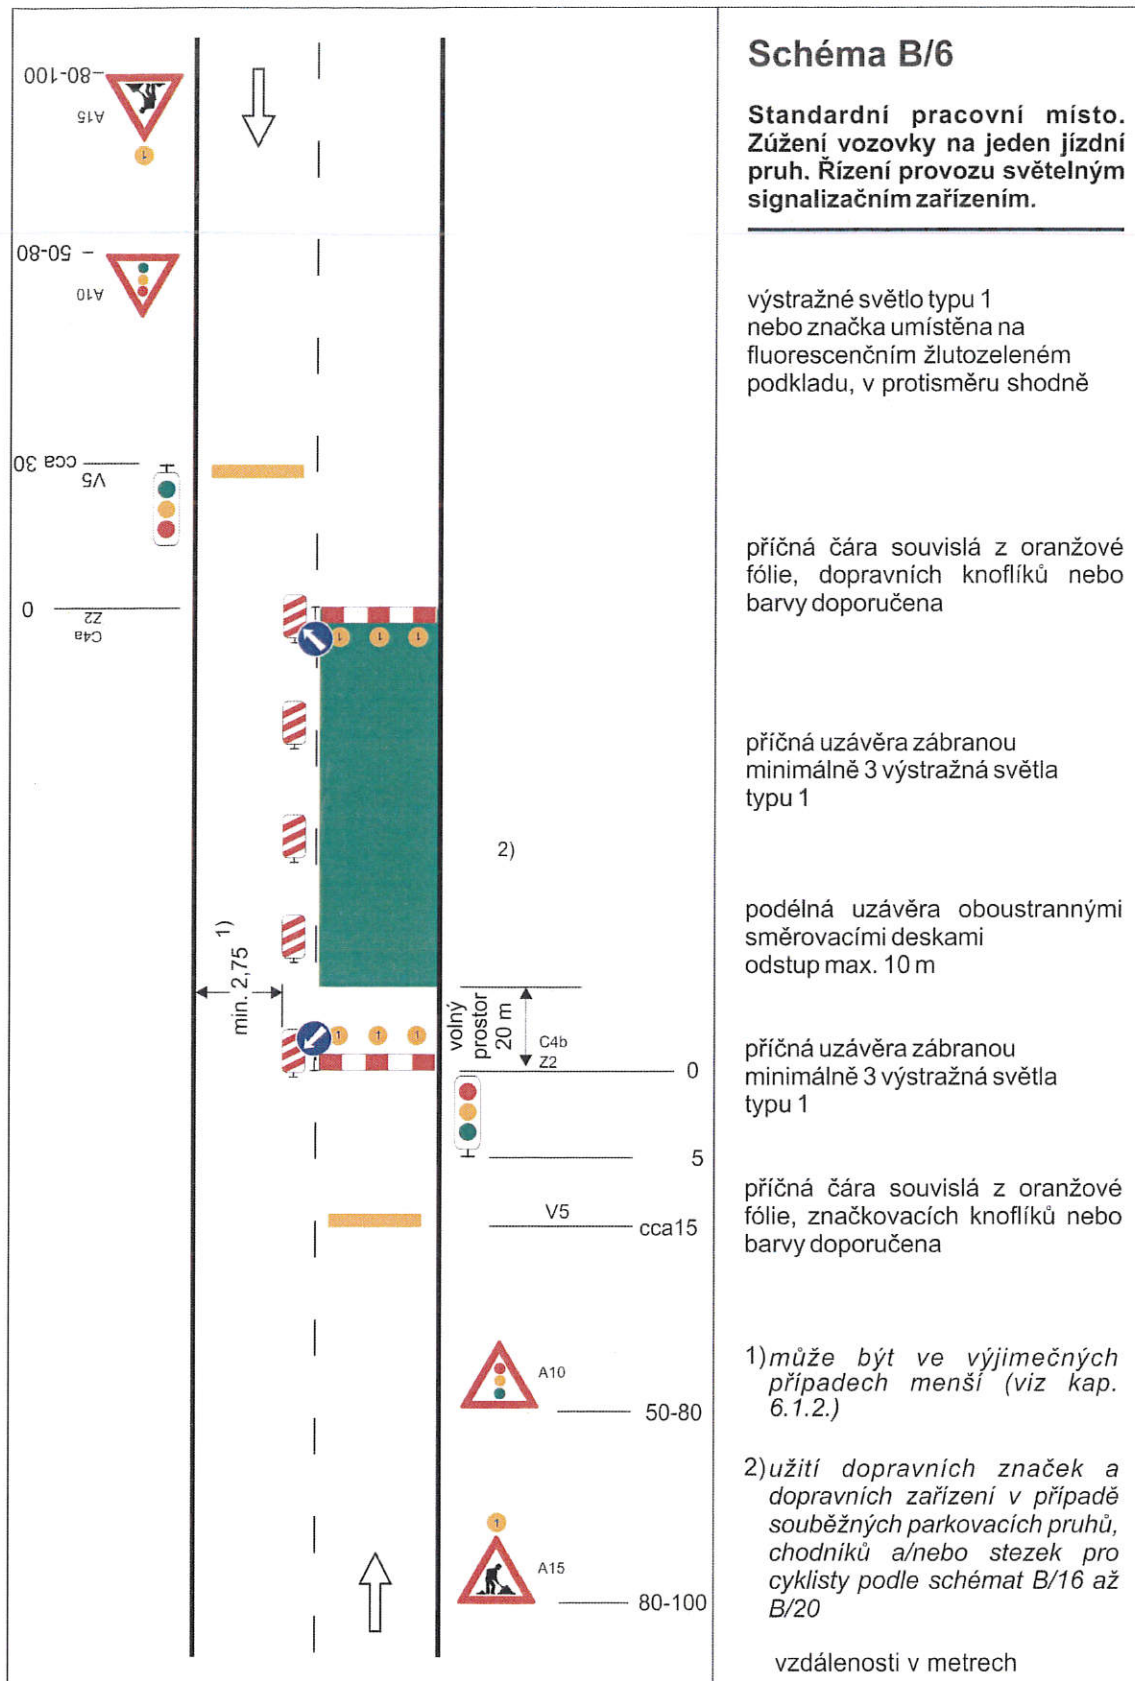

ODSOUHLAŠENÁ PŘÍLOHA
ke stanovení místní nebo přechodné úpravy provozu
na pozemních komunikacích
Městským úřadem Koptivnice,

č.j.: 24934/2020/VK/ku

ze dne: 22. 4. 2020

za správnost: