
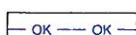




LEGENDA - stavby a vedení navrhované


 projektované vedení OK trubka PE 75 DUOFLEX

LEGENDA - stavby a vedení stávající

 nadzemní vedení OK MIRAMO



Hlavní projektant	Zodpovědný projektant	Vypracoval	Kreslil	 Miroslav Sopuch; IČO: 13017101 Bratři Jaroškové 778/17, Nový Jičín 741 01
	Sopuch Miroslav	Sopuch Miroslav		
Investor	MIRAMO spol. s r.o.; Huvar R. Albrechtický 265, 742 55; IČO: 43960987			Projektční kancelář Trličova 1388/19, Nový Jičín 741 01 Tel. 606 707 601, E-mail: posta@misa.cz
Stupeň PD	DUR			Č. autorizace A768/17MS
AKCE:	Vedení SEK-OK, propojení Ženklava - Libotín - Štranberk k.ú. Ženklava a k.ú. Štranberk Objekt 01: Ženklava 1. etapa			Číslo zakázky 01217P
Název výkresu:	Situace katastrální - Ženklava			Datum 11/2018
				Formát 1 x A4
				Měřítko 1 : 1 000
				Číslo výkresu C.2.1

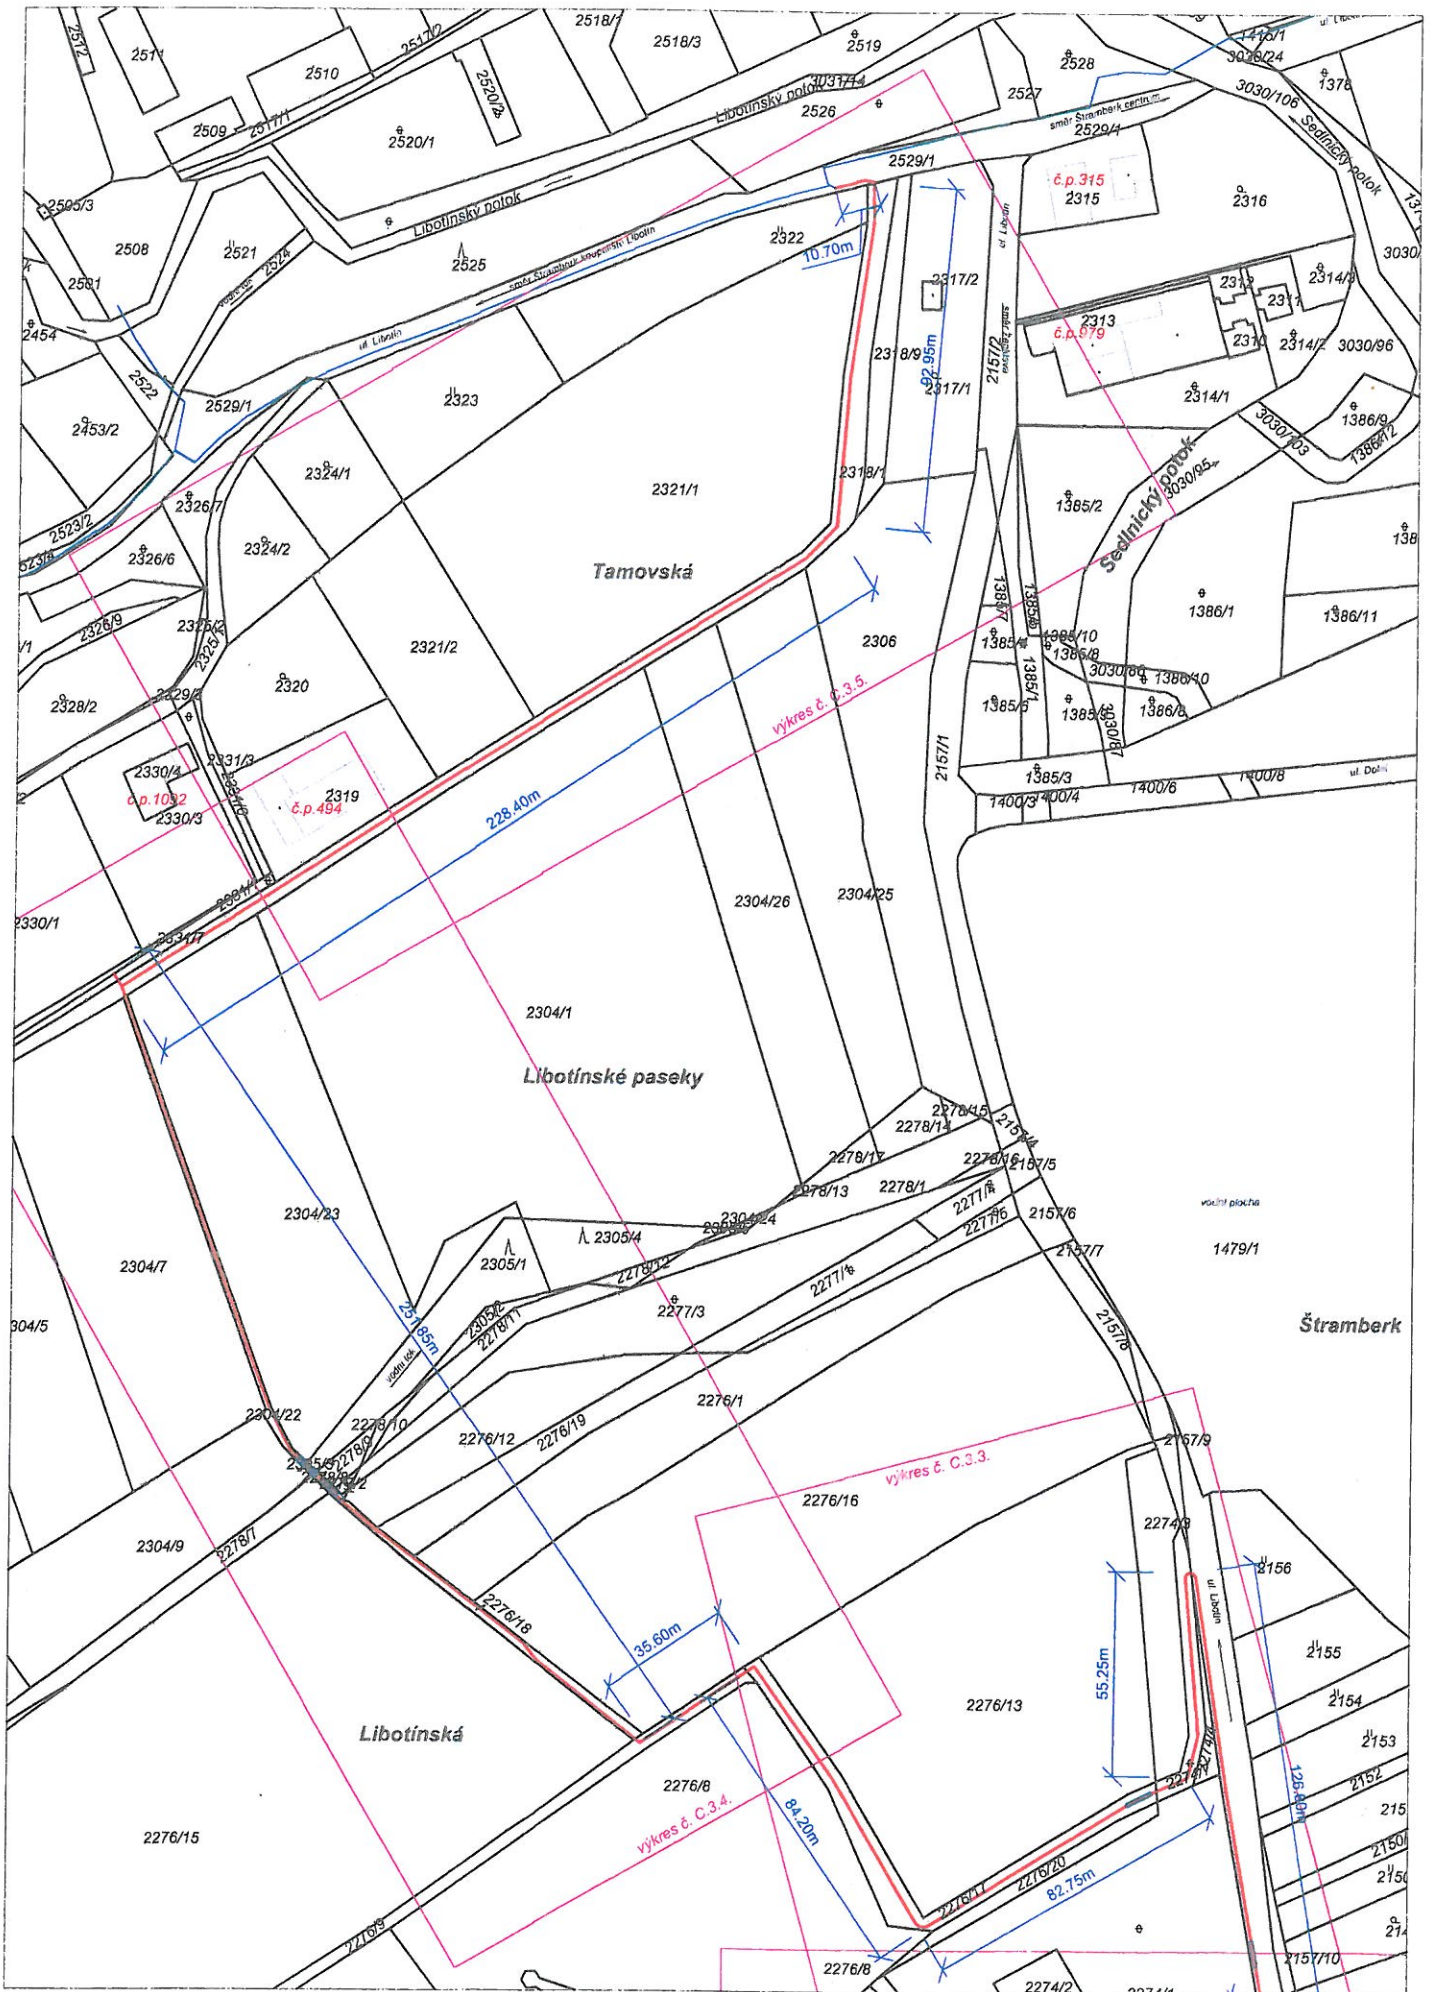


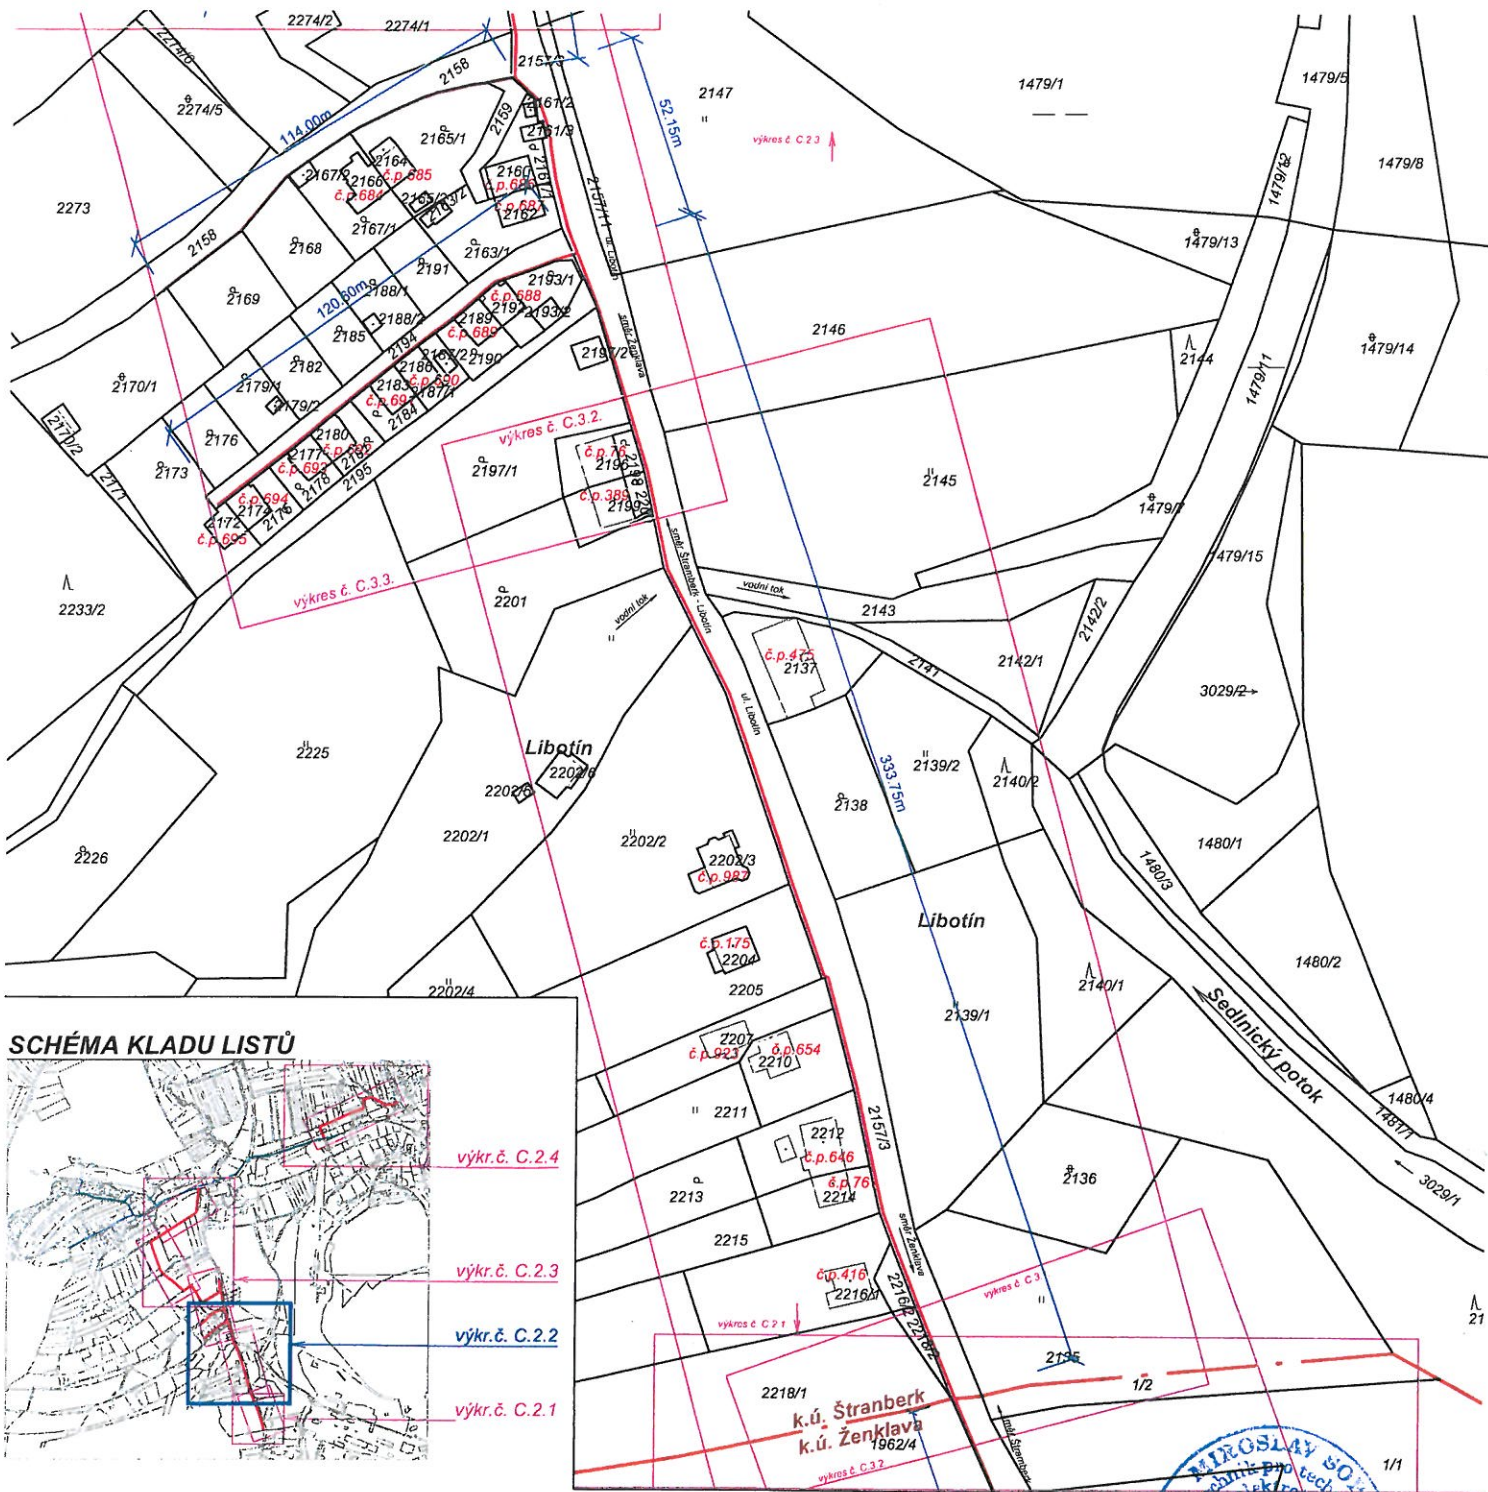


SCHÉMA KLADU LISTŮ

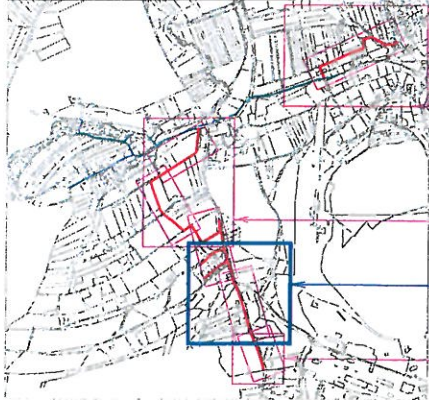

výkr.č. C.2.4


výkr.č. C.2.3

výkr.č. C.2.2

výkr.č. C.2.1

LEGENDA - stavby a vedení navrhované

projektované vedení OK trubka PE 75 DUOFLEX

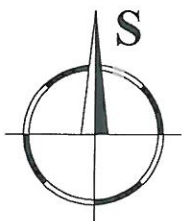

Hlavní projektant	Zodpovědný projektant	Vypracoval	Kreslil	Miroslav Sopuch IČO: 13017101 Bratří Jarošů 778/17, Nový Jičín 741 01
	Sopuch Miroslav	Sopuch Miroslav		
Investor	MIRAMO spol. s r.o.; Huvar R. Albrechtčický 265, 742 55; IČO: 43960987			Projekční kancelář Trátcova 1386/19, Nový Jičín 741 01 Tel. 608 707 601, E-mail: posta@misa.cz
Stupeň PD	DUR			Č. autorizace: A768/17MS Číslo kopie: 1
AKCE:	Vedení SEK-OK, propojení Ženklaava - Libotín - Štramberk k.ú. Ženklaava a k.ú. Štramberk Objekt 02: Štramberk 1. etapa			Datum: 11/2018 Formát: 1 x A4
Název výkresu:	Situace katastrální - Štramberk - Libotín			Měřítko: 1 : 2 000 Číslo výkresu: C.2.2