


ODSOUDILASNA PRACOVNI
 ke stanoveni mistni nebo prechodne upravu provozu
 na pozemnich komunikacich
 Mestsky uřadem Kopřivnice,

č.j.: 66339/2019/Va2

ze dne: 6. 11. 2019

za správnost:

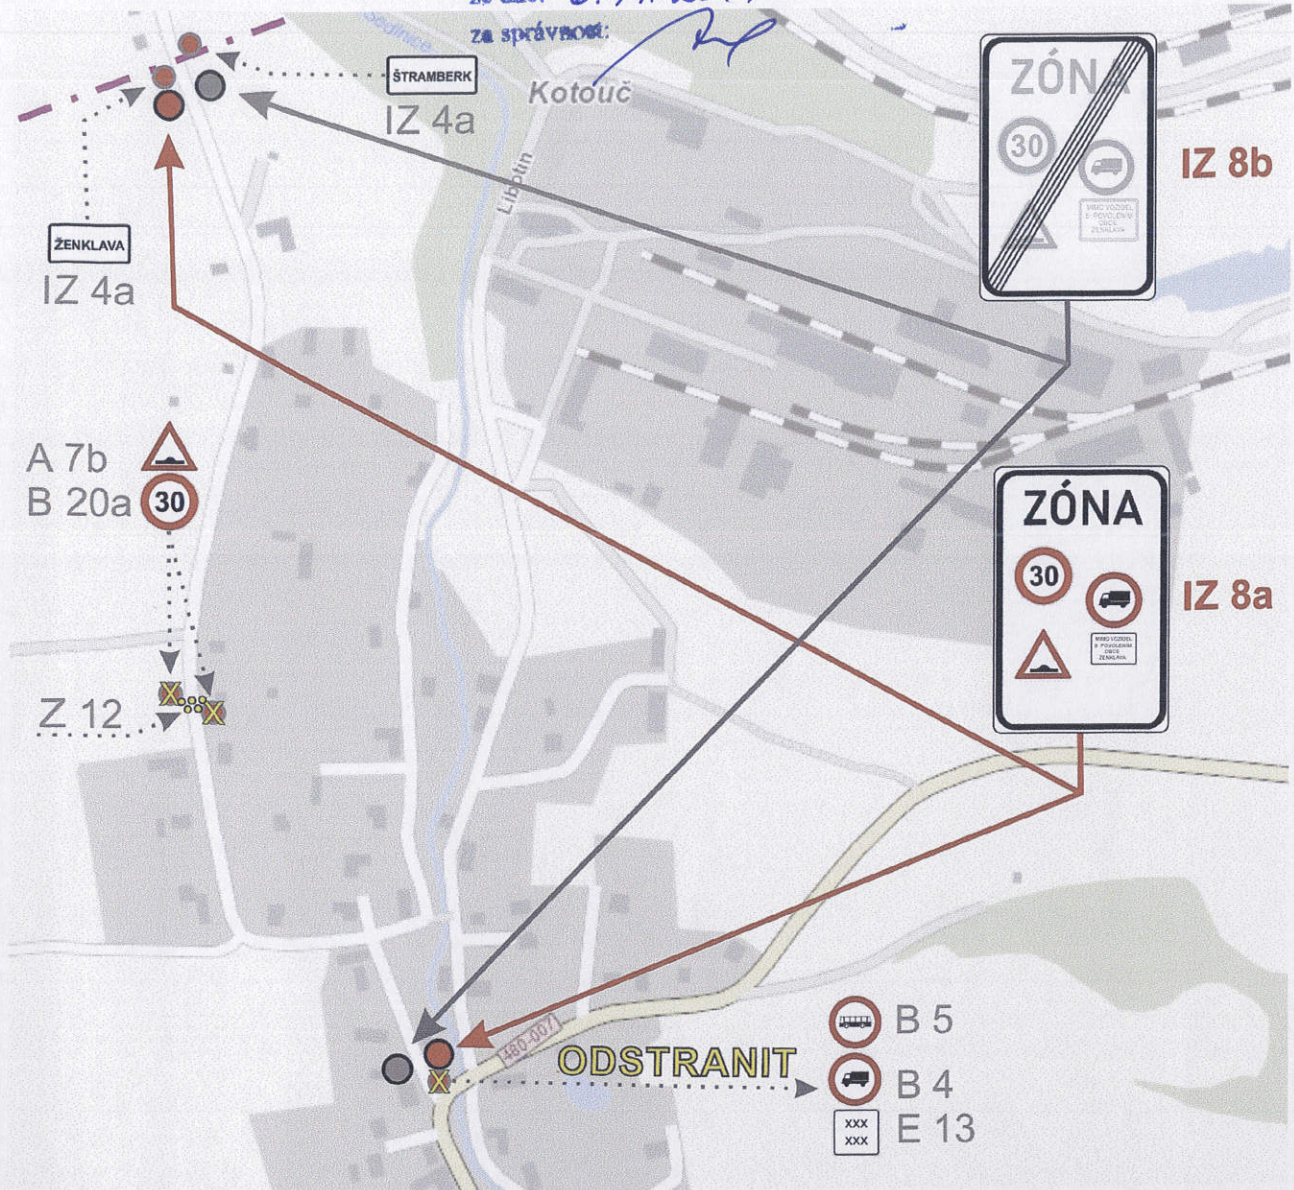


LEGENDA:


- nová DZ č. IZ 8a Zóna s dopravním omezením
- nová DZ č. IZ 8b Konec zóny s dopravním omezením
- krátký příčný práh Dz č. Z 12
- umístění dopravního značení
- umístění dopravního značení
- stávající DZ

- hranice obce Ženklaava a Města Štrambersk

- ODSTRANĚNÁ stávající DZ

VYPRACOVAL Ing. Peiger		Ing. Čestmír Peiger dopravní značení, inženýring Trojanovice 270, 744 01 Trojanovice IČ: 03135519, tel. 604 880 502	
INVESTOR: Obec Ženklaava, Ženklaava 243, 742 67 Ženklaava			
AKCE: Doplnění místní úpravy v obci Ženklaava - zóny s dopravním omezením		FORMÁT	A 4
		DATUM	7/2018
		STUPEŇ PD	STANOVENÍ DZ
OBSAH: Dopravní značení - IZ 8a, IZ 8b		MĚŘITKO	ČÍS. VÝKRESU 1.

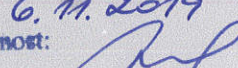Sezn. č.j.: 66339/2019/Vak
ze dne: 6. 11. 2019
za správnost: 

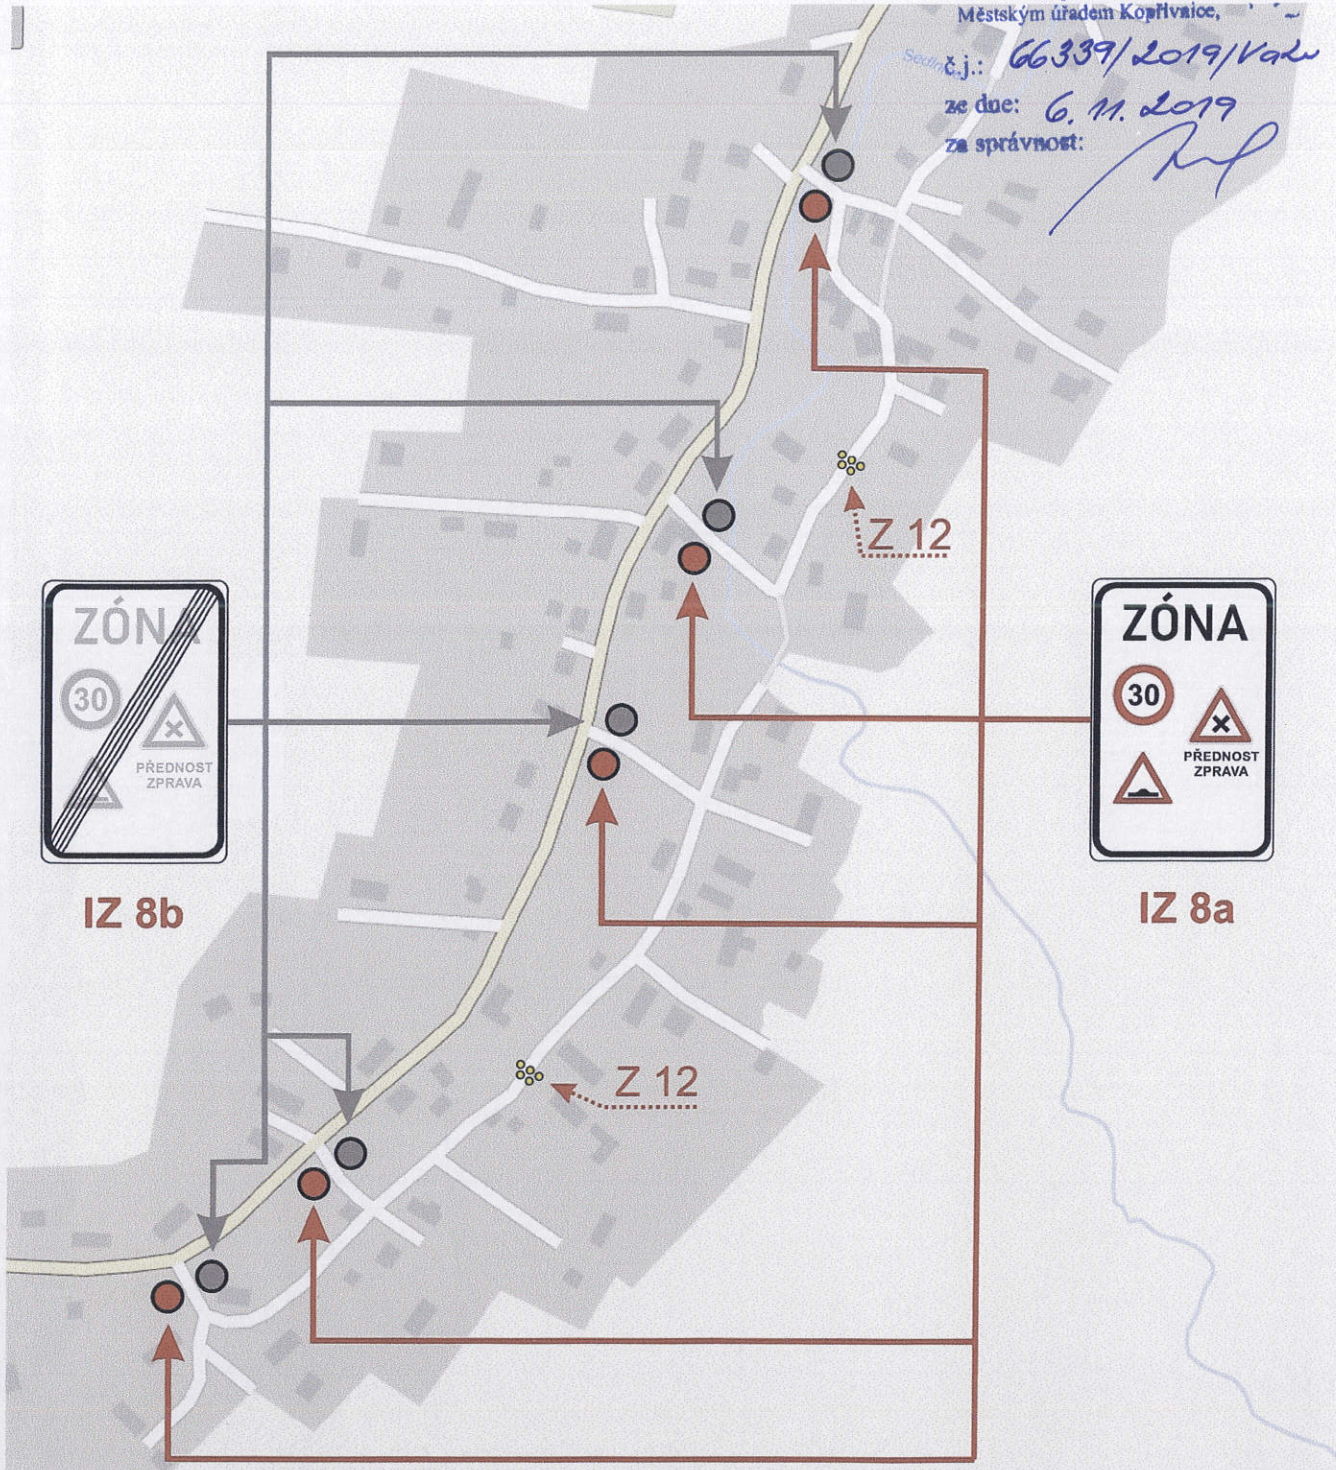







IZ 8b



IZ 8a

LEGENDA:

-  - nová DZ č. IZ 8a Zóna s dopravním omezením
-  - nová DZ č. IZ 8b Konec zóny s dopravním omezením
-  - krátký příčný práh č. Z 12
-  - umístění dopravního značení
-  - umístění dopravního značení
-  - umístění dopravního zařízení

VYPRACOVAL Ing. Peiger		Ing. Čestmír Peiger dopravní značení inženýring Trojanovice 270, 744 01 Trojanovice IČ: 03135519, tel. 604 880 502	
INVESTOR: Obec Ženklaava, Ženklaava 243, 742 67 Ženklaava		FORMÁT	A 4
AKCE: Doplnění místní úpravy v obci Ženklaava - zóny s dopravním omezením		DATUM	7/2018
OBSAH: Dopravní značení - IZ 8a, IZ 8b		STUPEŇ PD	STANOVENÍ DZ
		MĚŘITKO	čís. VÝKRESU 3.