


SITUACE PDZ



KOORDINAČNÍ SITUACE

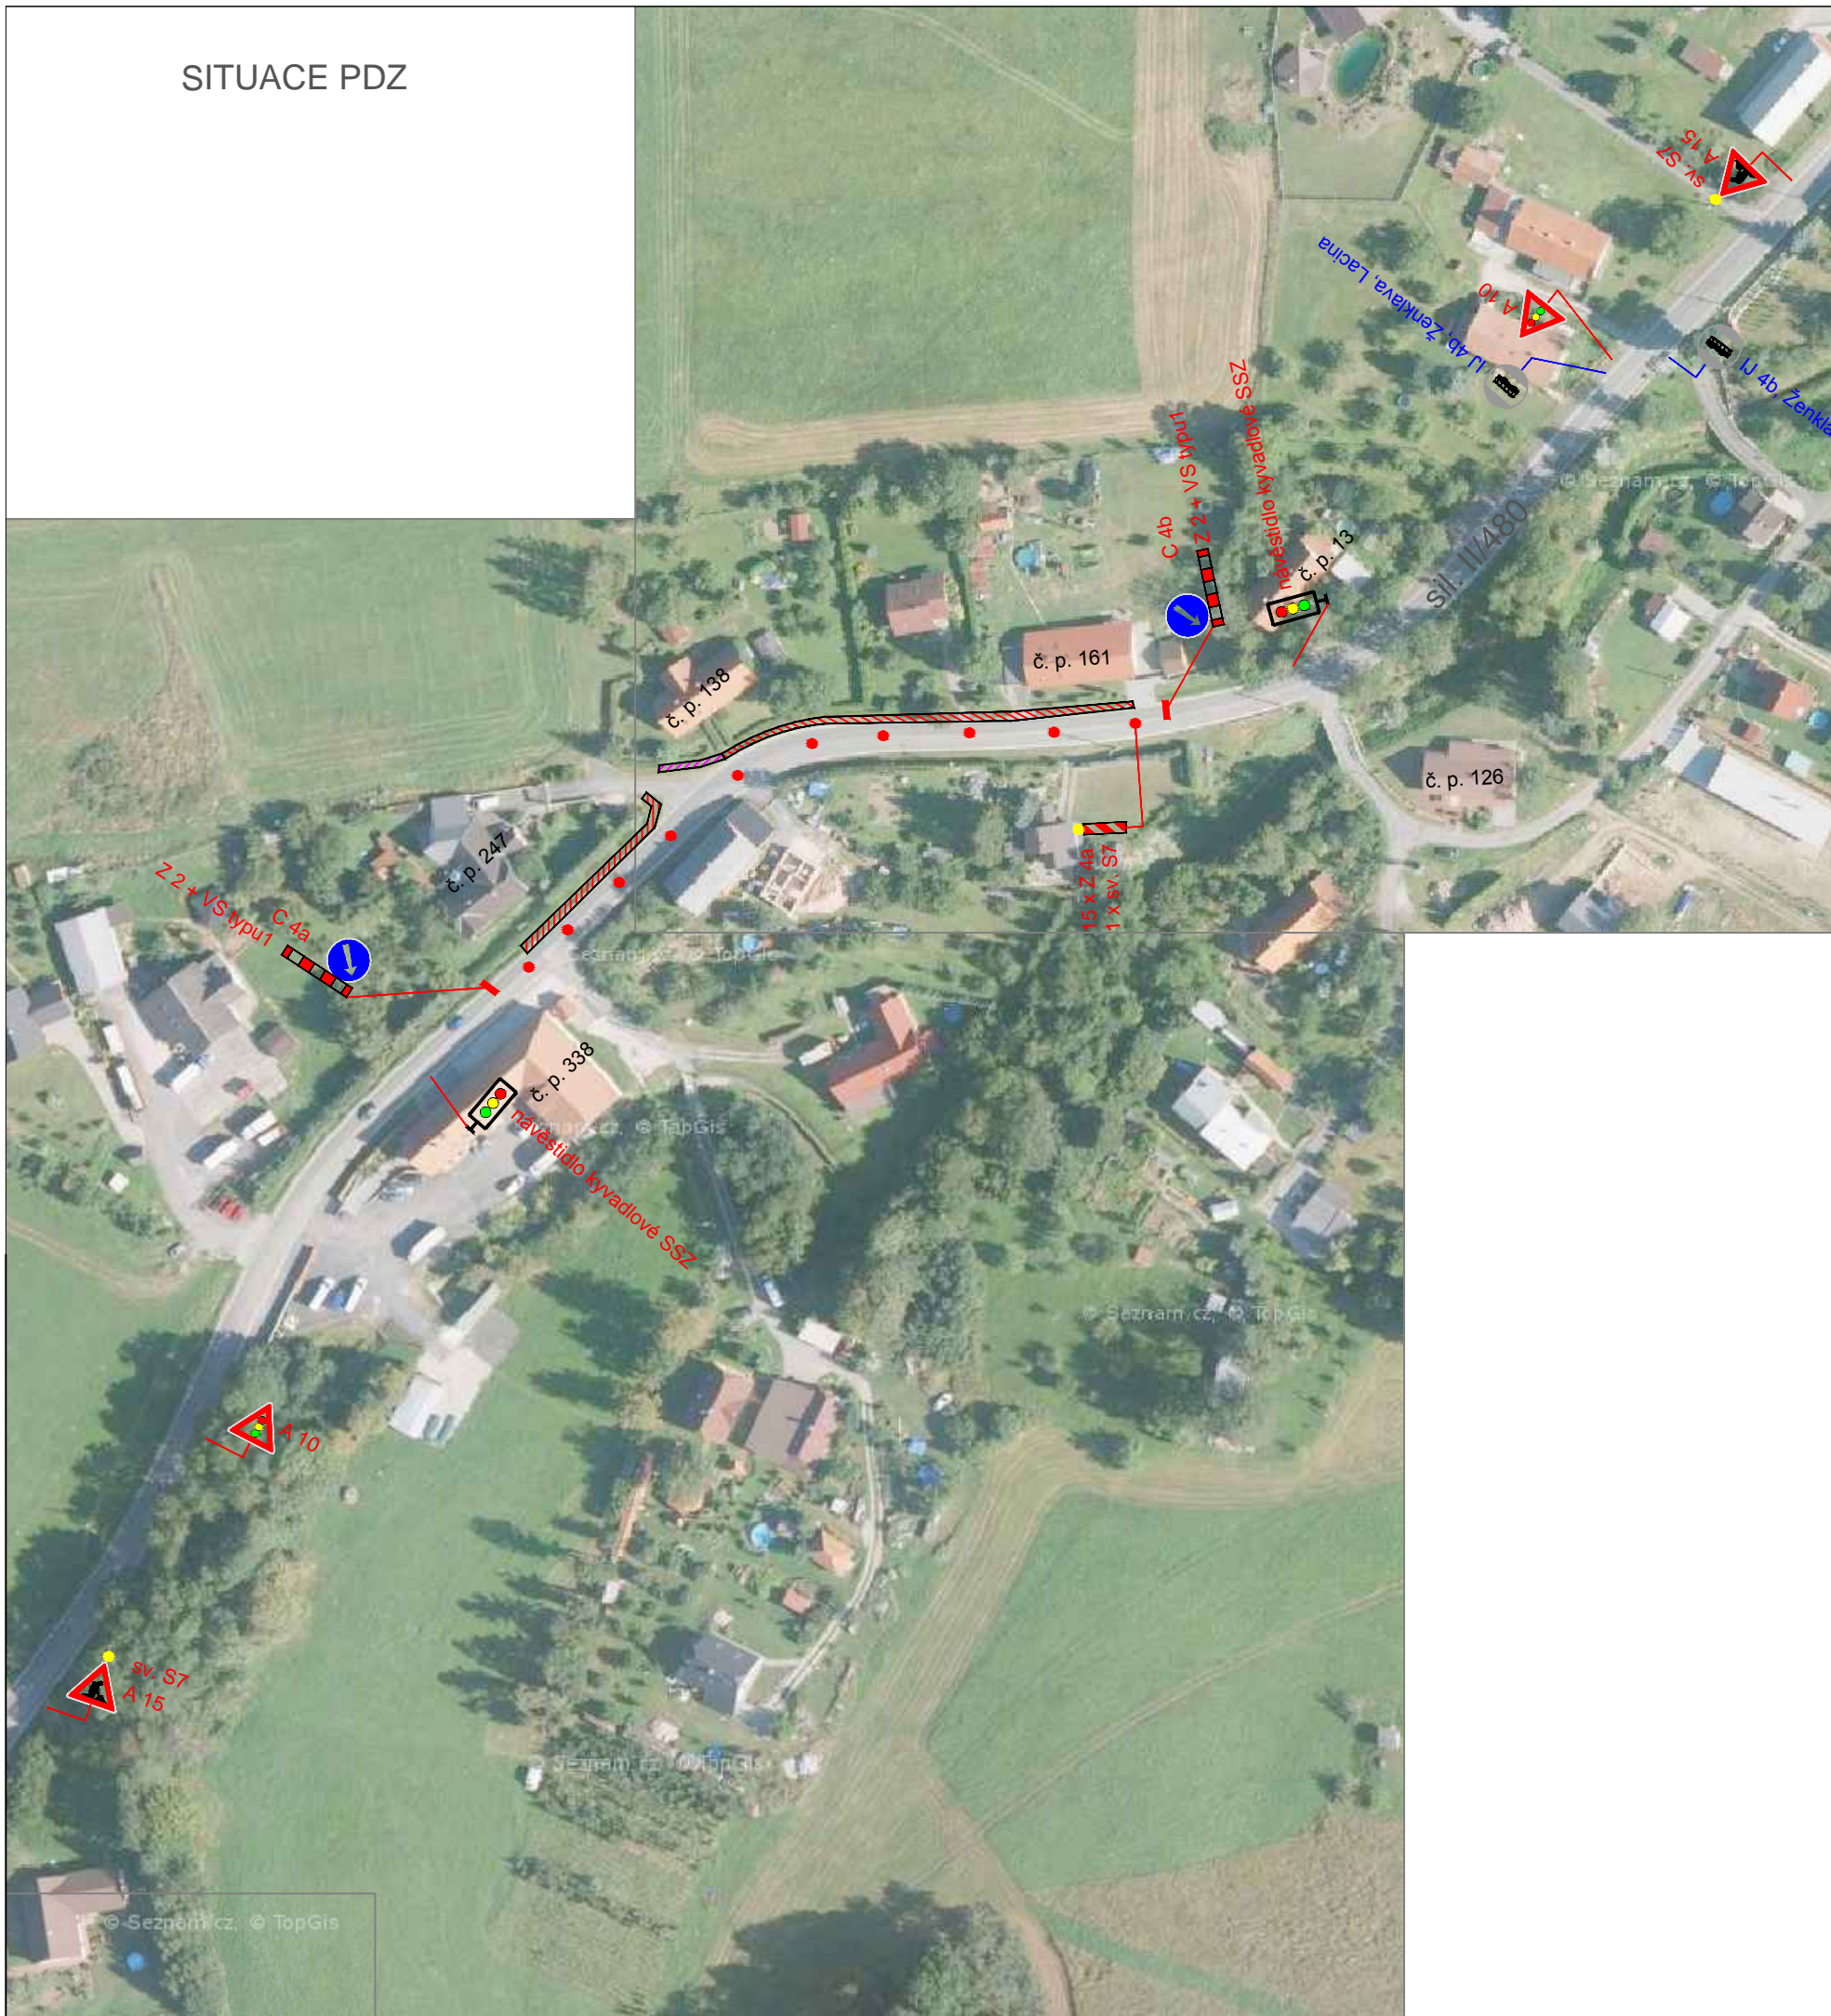

POZN :

- Jedná se o stavbu chodníkového tělesa podél sil. II/480 - (část JIH) v Ženklaavě
- oznámení o prováděné opravě bude umístěno do schránky

- LEGENDA :
- ÚSEK STAVBY CHODNÍKU
  - STÁVAJÍCÍ SVISLÉ DOPRAVNÍ ZNAČENÍ
  - NAVRŽENÉ SVISLÉ DOPRAVNÍ ZNAČENÍ

Zodp. projektant	-	AWT rekultivace a. s.	
Vypracoval	Jan Pazdiora		
Kreslil	Jan Pazdiora		
Kontrola			
Akce :	Chodníkové těleso podél sil. II/480 - Ženklaava		
Priloha :	Přechodná úprava provozu		
Objednatel : -			
Datum	Kveten, 2021	Číslo	
Mřížko	-	1	
Archivní číslo	-		