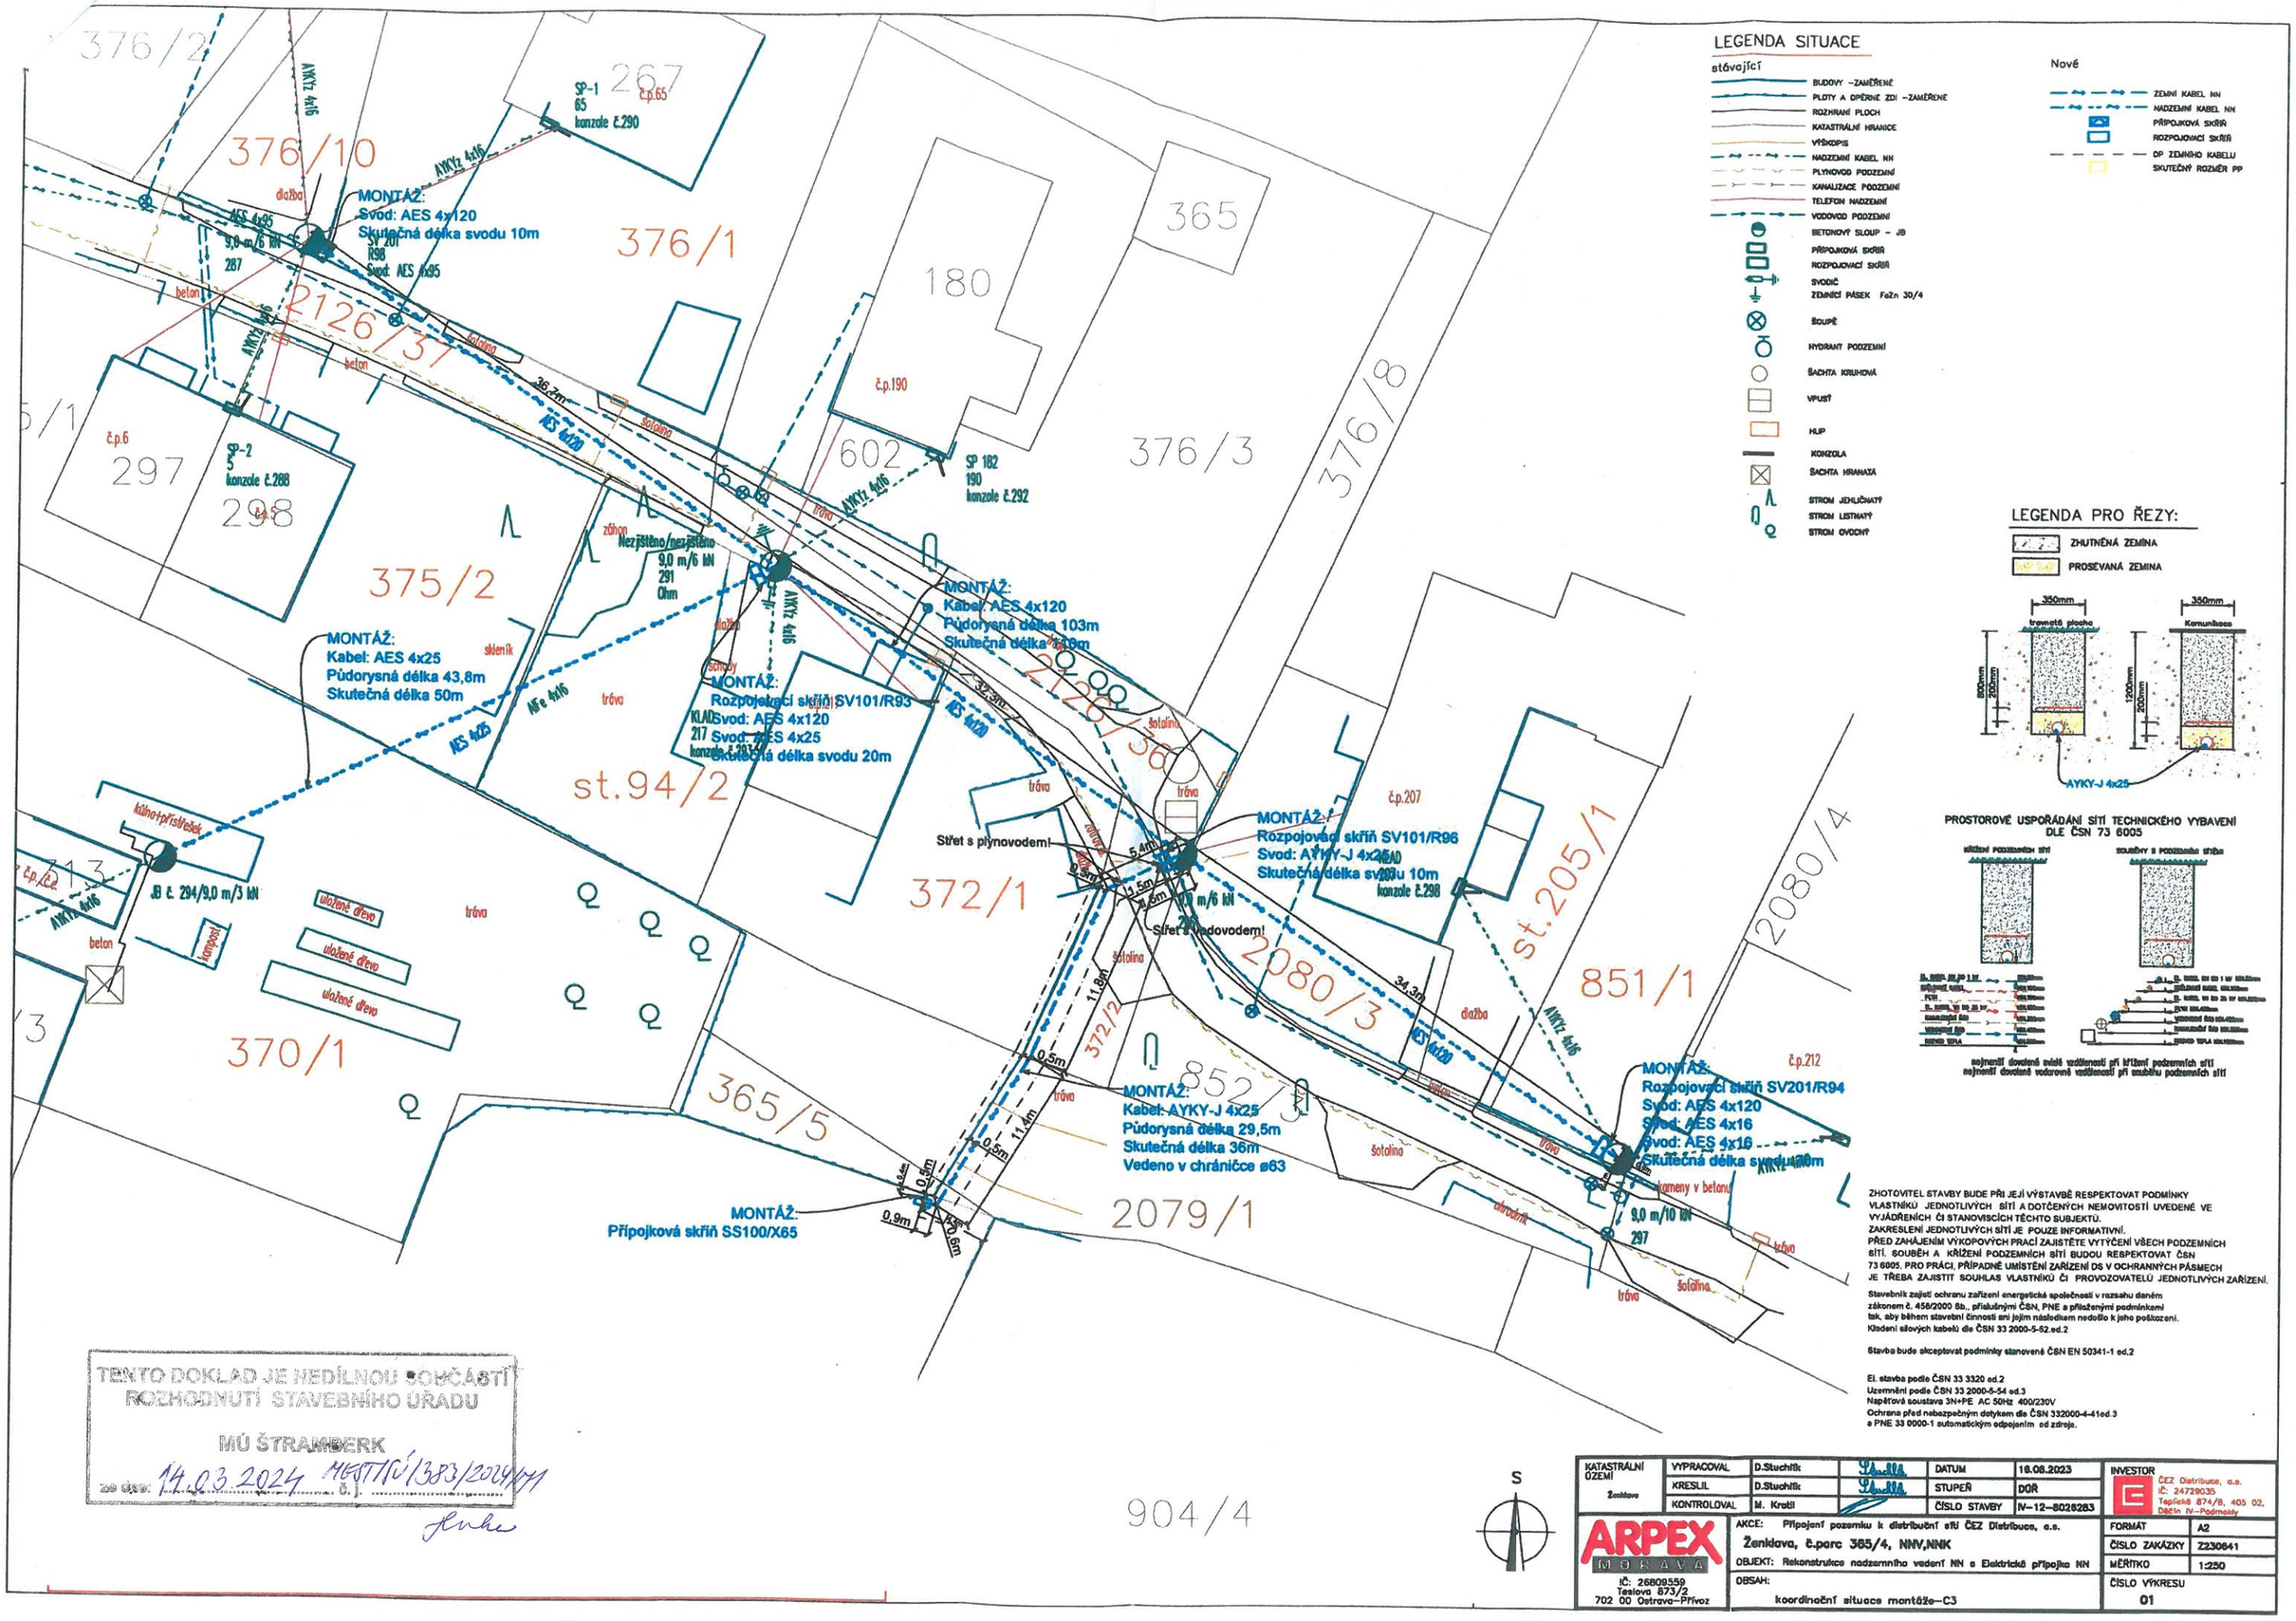

TENTO DOKLAD JE NEDÍLNOU SOUČÁSTÍ ROZHODNUTÍ STAVEBNÍHO ÚŘADU

MÚ ŠTRAMBERK

ze dne: 14.03.2024 č.j. MEŠTŠŤ/383/2024/VI

ZHOTOVITEL STAVBY BUDE PŘI JEJÍ VÝSTAVBĚ RESPEKTOVAT PODMÍNKY VLASTNÍKŮ JEDNOTLIVÝCH SÍTÍ A DOTČENÝCH NEMOVITOSTÍ UVEDENÉ VE VYJÁDŘENÍCH ČI STANOVISCÍCH TĚCHTO SUBJEKTŮ.
ZAKRESLENÍ JEDNOTLIVÝCH SÍTÍ JE POUZE INFORMATIVNÍ.
PŘED ZAHÁJENÍM VÝKOPOVÝCH PRACÍ ZAJISTĚTE VYTYČENÍ VŠECH PODZEMNÍCH SÍTÍ, SOUBĚH A KŘÍŽENÍ PODZEMNÍCH SÍTÍ BUDOU RESPEKTOVAT ČSN 73 6005. PRO PRÁCI, PŘÍPADNĚ UMÍSTĚNÍ ZAŘÍZENÍ DS V OCHRANNÝCH PÁSMECH JE TŘEBA ZAJISTIT SOUHLAS VLASTNÍKŮ ČI PROVOZOVATELŮ JEDNOTLIVÝCH ZAŘÍZENÍ.

Stavebník zajistí ochranu zařízení energetické společnosti v rozsahu daném zákonem č. 458/2000 Sb., příslušnými ČSN, PNE a přiloženými podmínkami tak, aby během stavební činnosti ani jejím následkem nedošlo k jeho poškození.
Kladení silových kabelů dle ČSN 33 2000-5-52.ed.2

Stavba bude akceptovat podmínky stanovené ČSN EN 50341-1 ed.2

El. stavba podle ČSN 33 3320 ed.2
Uzemnění podle ČSN 33 2000-5-54 ed.3
Napěťová soustava 3N+PE AC 50Hz 400/230V
Ochrana před nebezpečným dotykem dle ČSN 332000-4-41ed.3
a PNE 33 0000-1 automatickým odpojením od zdroje.

KATASTRÁLNÍ ÚZEMÍ Ženklava	VYPRACOVAL	D.Stuchlík		DATUM	16.08.2023
	KRESLIL	D.Stuchlík		STUPEŇ	DÚR
	KONTROLOVAL	M. Kratil		ČÍSLO STAVBY	IV-12-8026283

ARPEX MORAVA
IČ: 26809559
Tešlova 873/2
702 00 Ostrava-Přívoz

AKCE: Připojení pozemku k distribuční síti ČEZ Distribuce, a.s.
Ženklava, č.parc 365/4, NNV,NNK
OBJEKT: Rekonstrukce nadzemního vedení NN a Elektrická přípojka NN
OBSAH: koordinační situace montáže-C3

INVESTOR
ČEZ Distribuce, a.s.
IČ: 24729035
Teplická 874/8, 405 02, Děčín IV-Podmokly

FORMÁT	A2
ČÍSLO ZAKÁZKY	Z230641
MĚŘÍTKO	1:250
ČÍSLO VÝKRESU	01