# Tisk
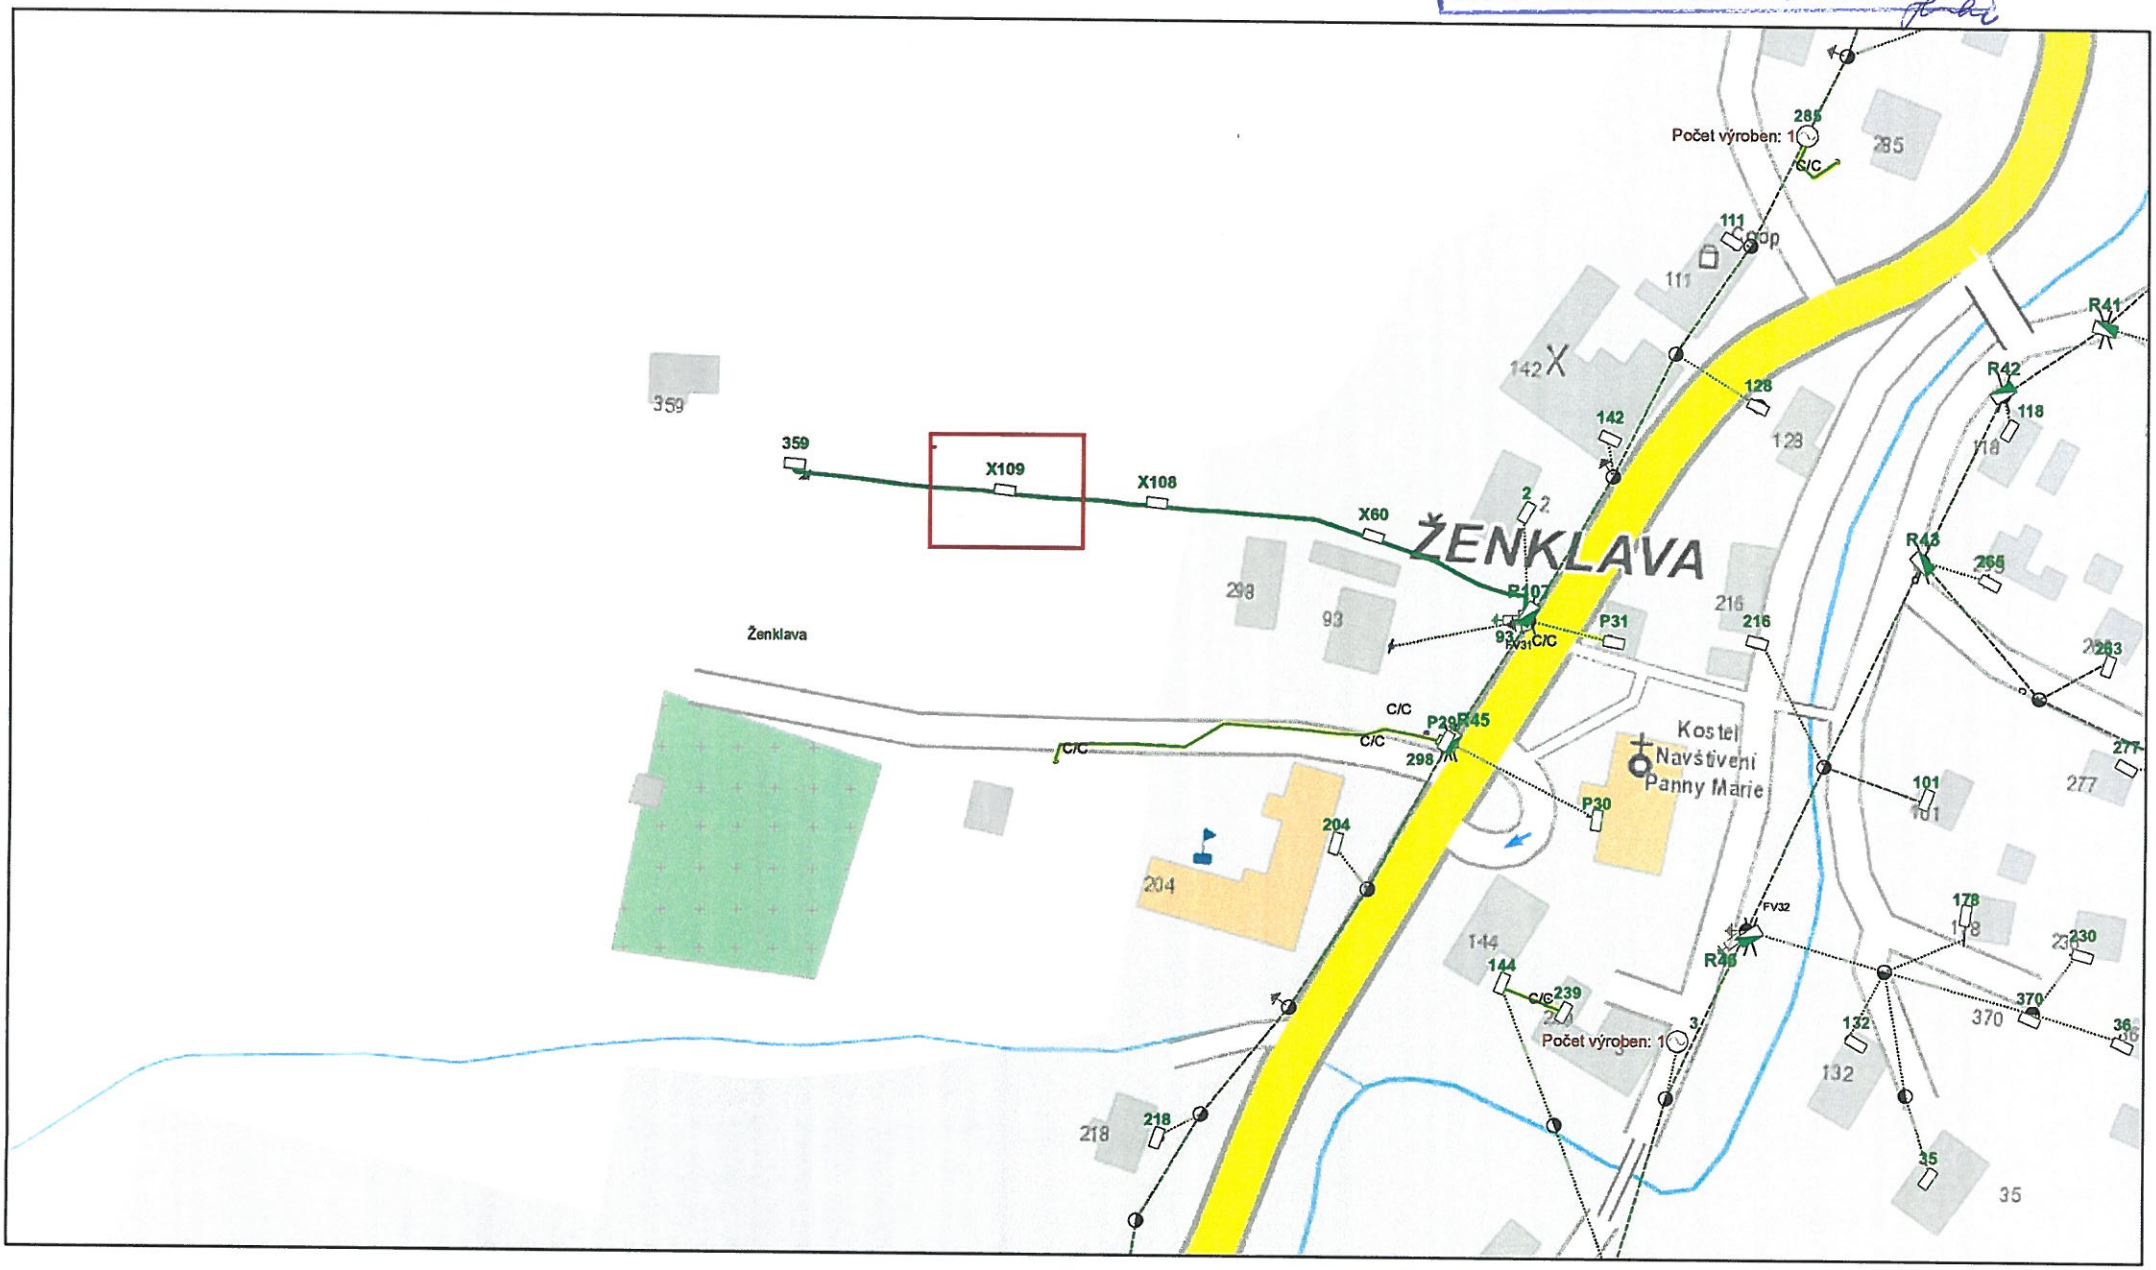
TENTO DOKLAD JE NEDÍLNOU SOUČÁSTÍ ROZHODNUTÍ STAVEBNÍHO ÚŘADU
MÚ ŠTRAMBERK
ze dne: 17.09.2024 č.j. MěstNší/6070/2024/1941